



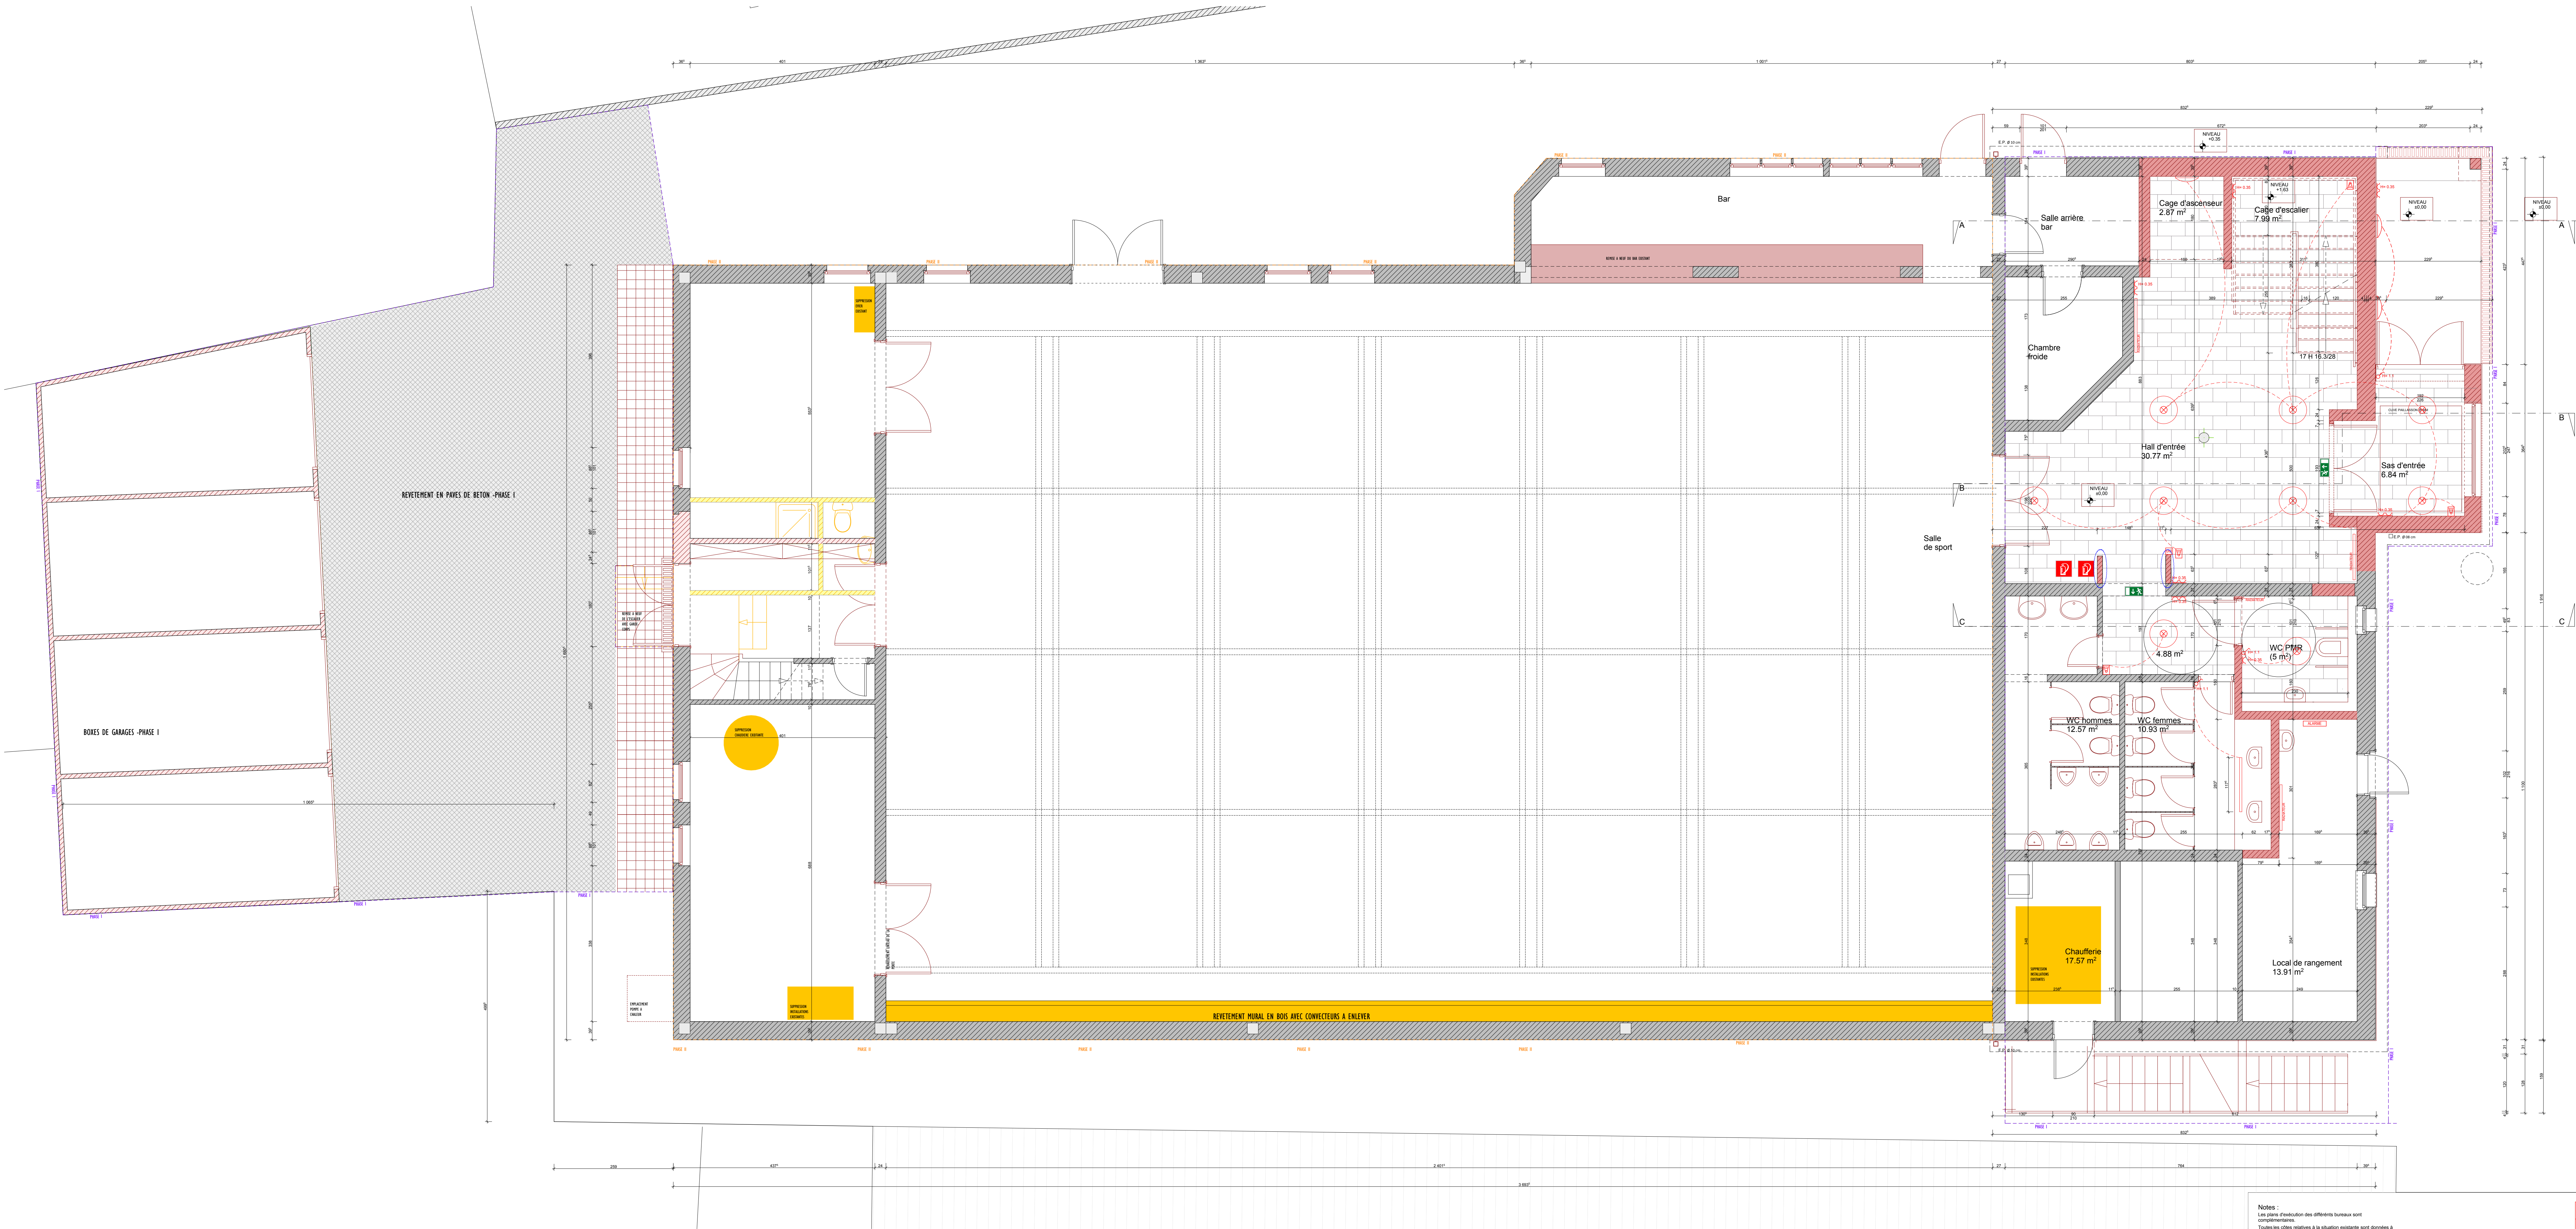

PLAN R.D.C.

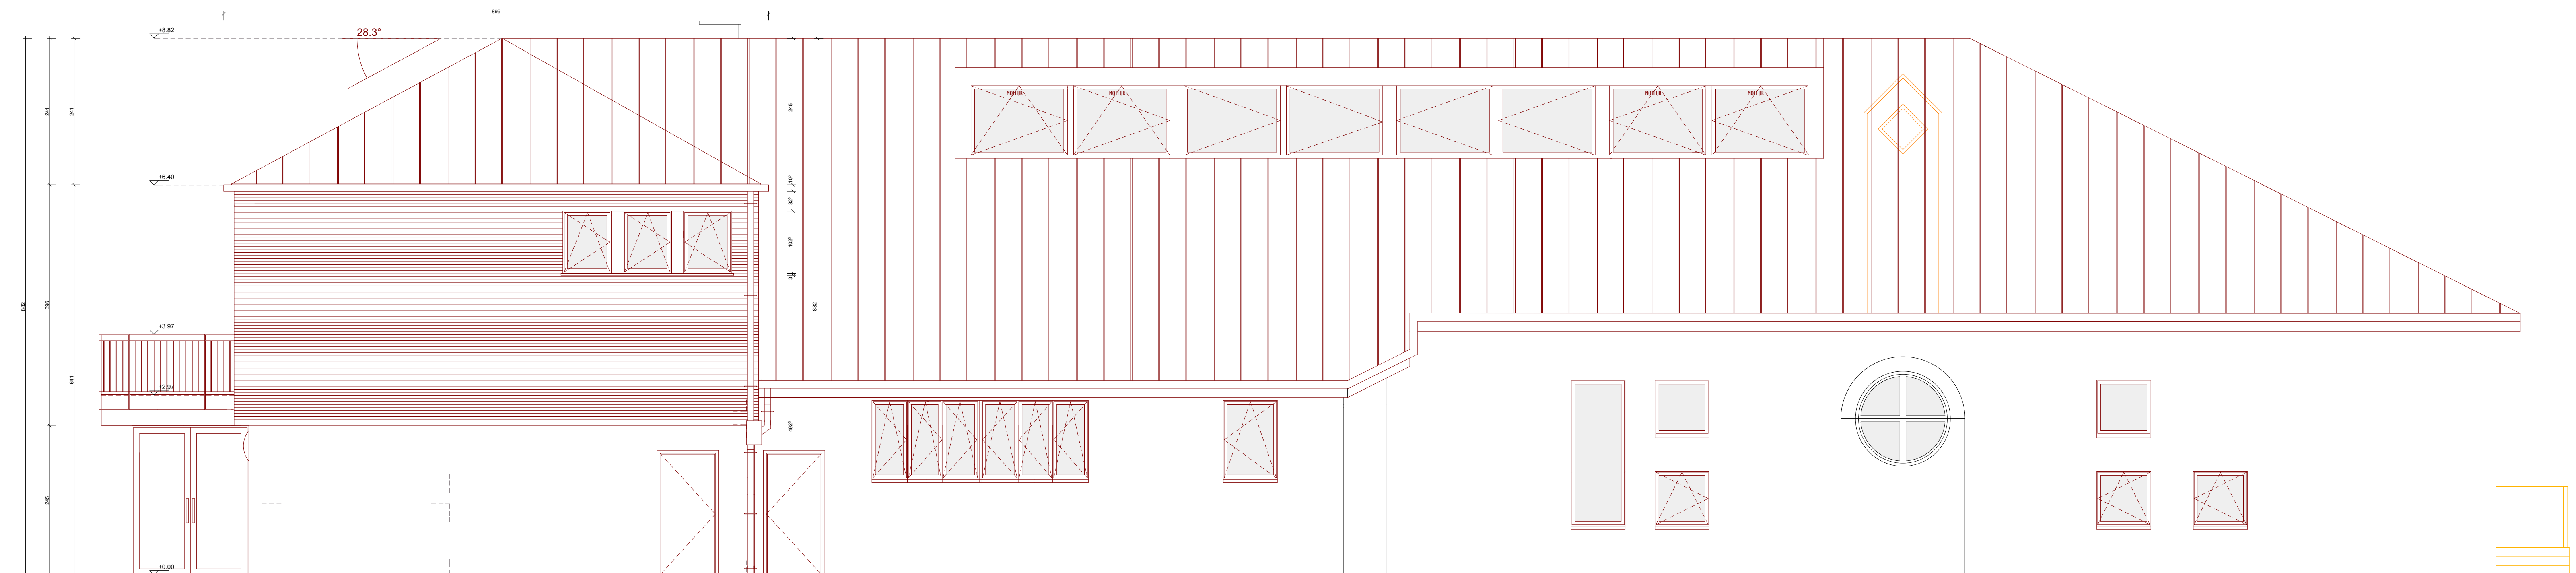

FACADE NORD-OUEST

Notes :

- Les plans d'exécution des ouvrages bureaux sont complétés.
- Tous les ouvrages existants à la situation existante sont indiqués à l'échelle 1/500 sur le plan.

SYMBOLS ELECTRIQUES

- Spot suspendu
- Plafonnier
- Eclairage mural
- Tube LED
- Alarme incendie
- Alarme incendie visuelle
- Détecteur de mouvement
- Sirene alarme incendie
- Signal lumineux de secours
- Centre d'alarme
- Prise internet

H	M.A.J. GLOBALE PHASE II			
G	M.A.J. GLOBALE PHASE I & II	2012-05-23	J.G.	R.S.
F	M.A.J. GLOBALE	2011-05-23	J.G.	R.S.
E	M.A.J. ESCALIER DE SECOURS	2011-05-23	J.G.	R.S.
D	M.A.J. MUR DU SAS VENTRIER, TERRASSE ET MUR ASCENSEUR	2011-05-23	J.G.	R.S.
C	M.A.J. FACADE ISOLANTE & POSITION ESCALIER	2011-05-23	J.G.	R.S.
B	M.A.J. GLOBALE CHEMINÉE ET DETAILS	2011-05-23	J.G.	R.S.
A	M.A.J. GLOBALE ET SITUATION D'ENTREE	2011-02-10	J.G.	R.S.

Ind. date par appr.

Projet

Aménagement d'une salle de musique dans le Centre Culturel - REEMERHOOF - à Rosport

PLAN RDC & FACADE

Maire de Rosport

Commune de Rosport

8, rue Henri Tudor

L-6882 Rosport

Architecte

ROMAIN SCHMIZ

architectes & urbanistes

16, avenue Gaston Dierckx L-1420 Luxembourg

Tél : +352 44 17 19 Fax : +352 44 17 19 89

e-mail: architectes@schmiz.lu

Ingenieur structure

Lux-Ingenieurs

8, place du marché

L-6480 Echternach

Date	Echelle	Dessiné par	Vérifié par	N° projet	N° plan	Phase	Tranche	Zone	Type de plan	Niveau	Index
23/05/2012	1/50	JG	RS	-	01	-	-	-	DIV	DIV	H

CHACUN NOUVEAU REVISION ANNUALE ET REMPLACE TOUS LES PLANS PRECEDENTS. L'ENTREPRISE EST TENUE DE CONTRÔLER QUE LES ELEMENTS DU PRESENT PLAN CORRESPONDENT AUX EXIGENCES DU CAMEL DES CHARGES ET DE SIGNIFIER AINSI QU'IL Y A TOUTE DIFFERENCE A L'INGENIEUR.